


2-PD

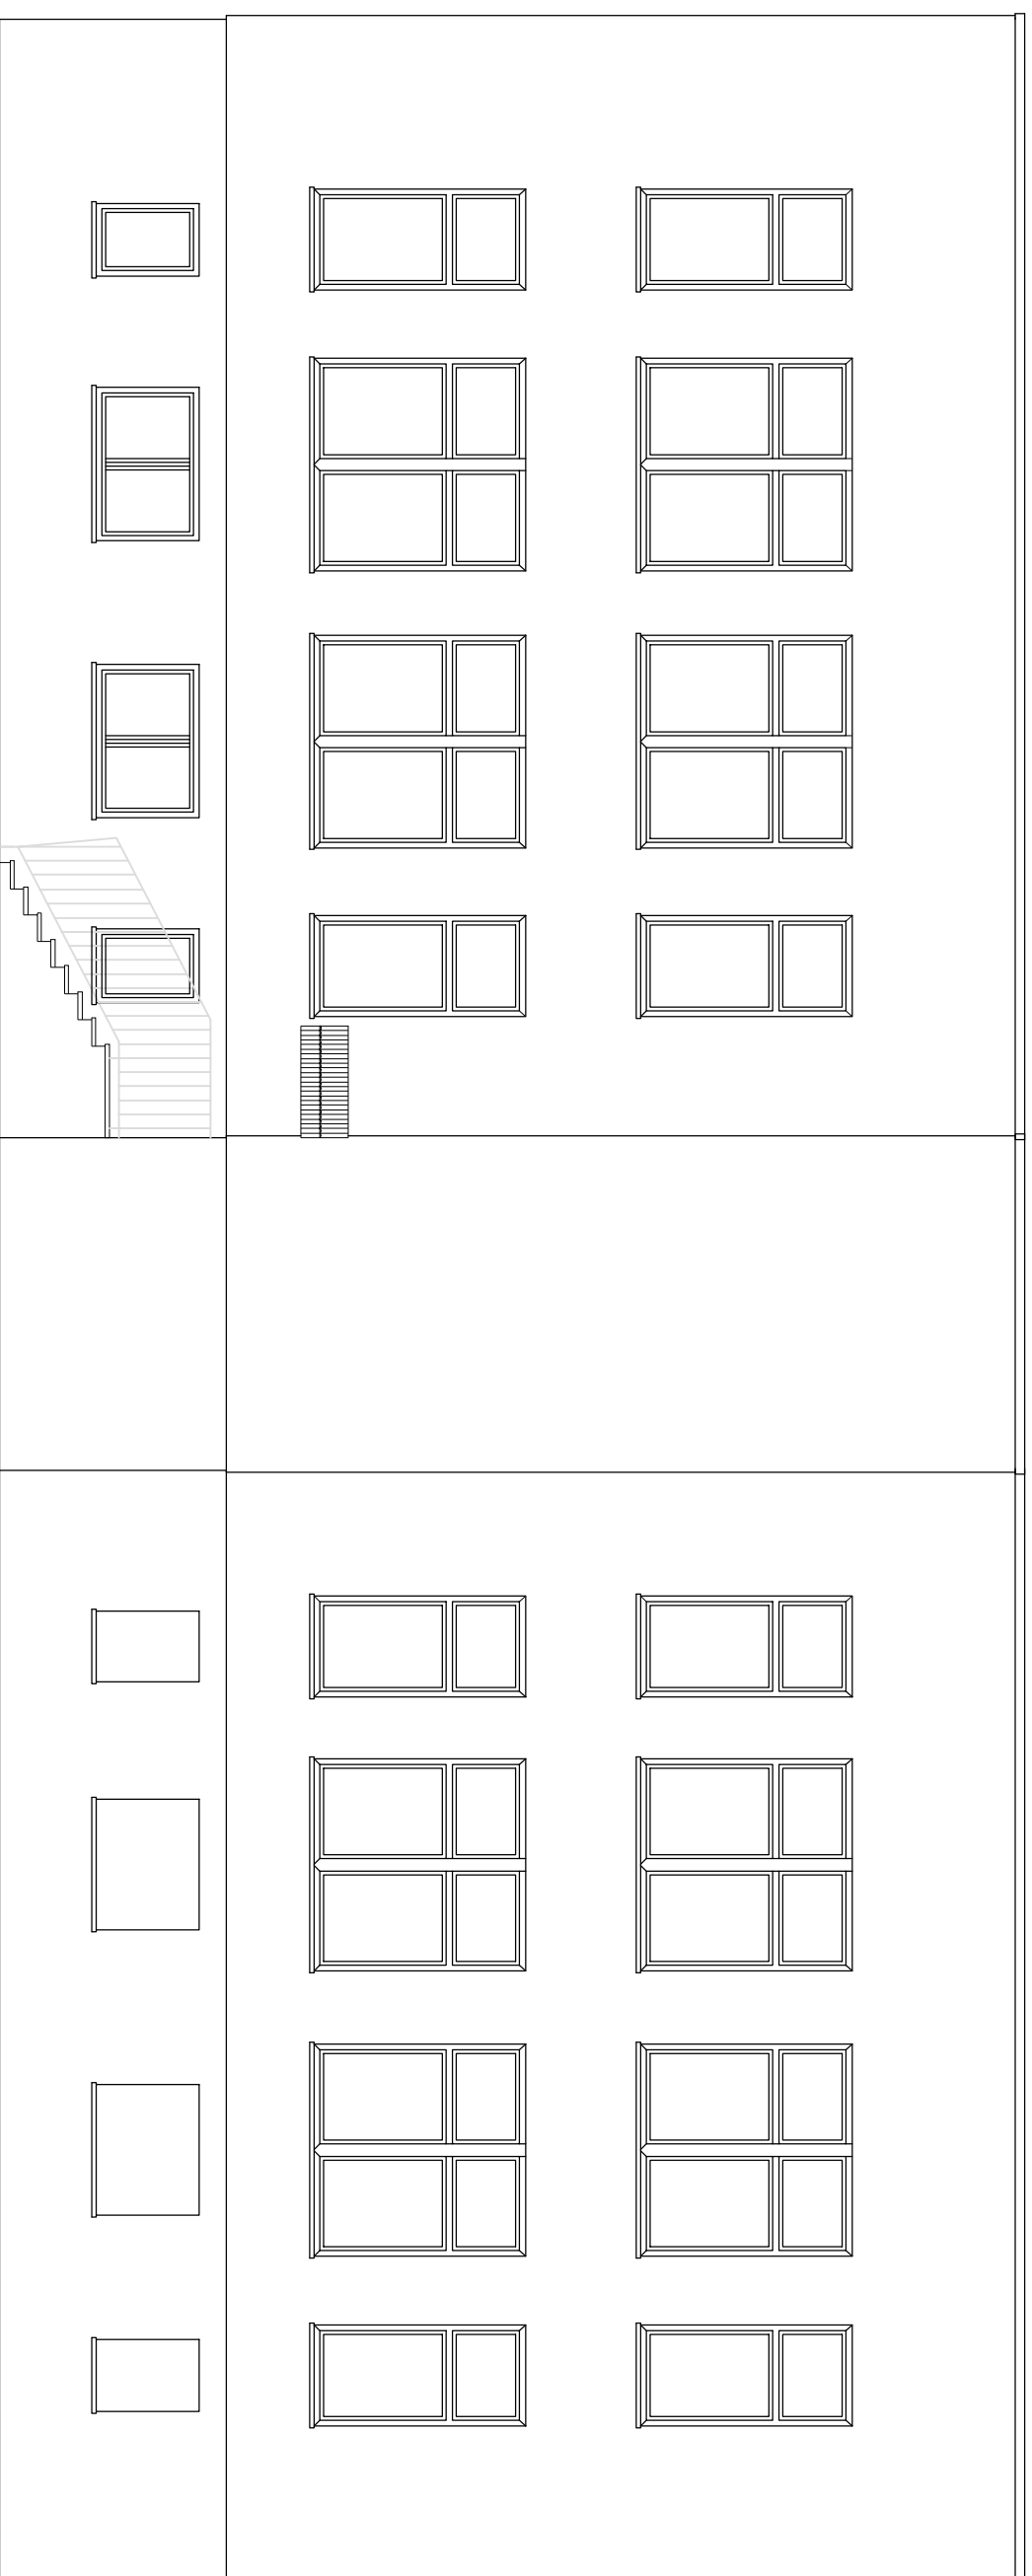

ELEWACJA POŁUDNIOWA