


9-W/L

11-W/Ś

13-W/P

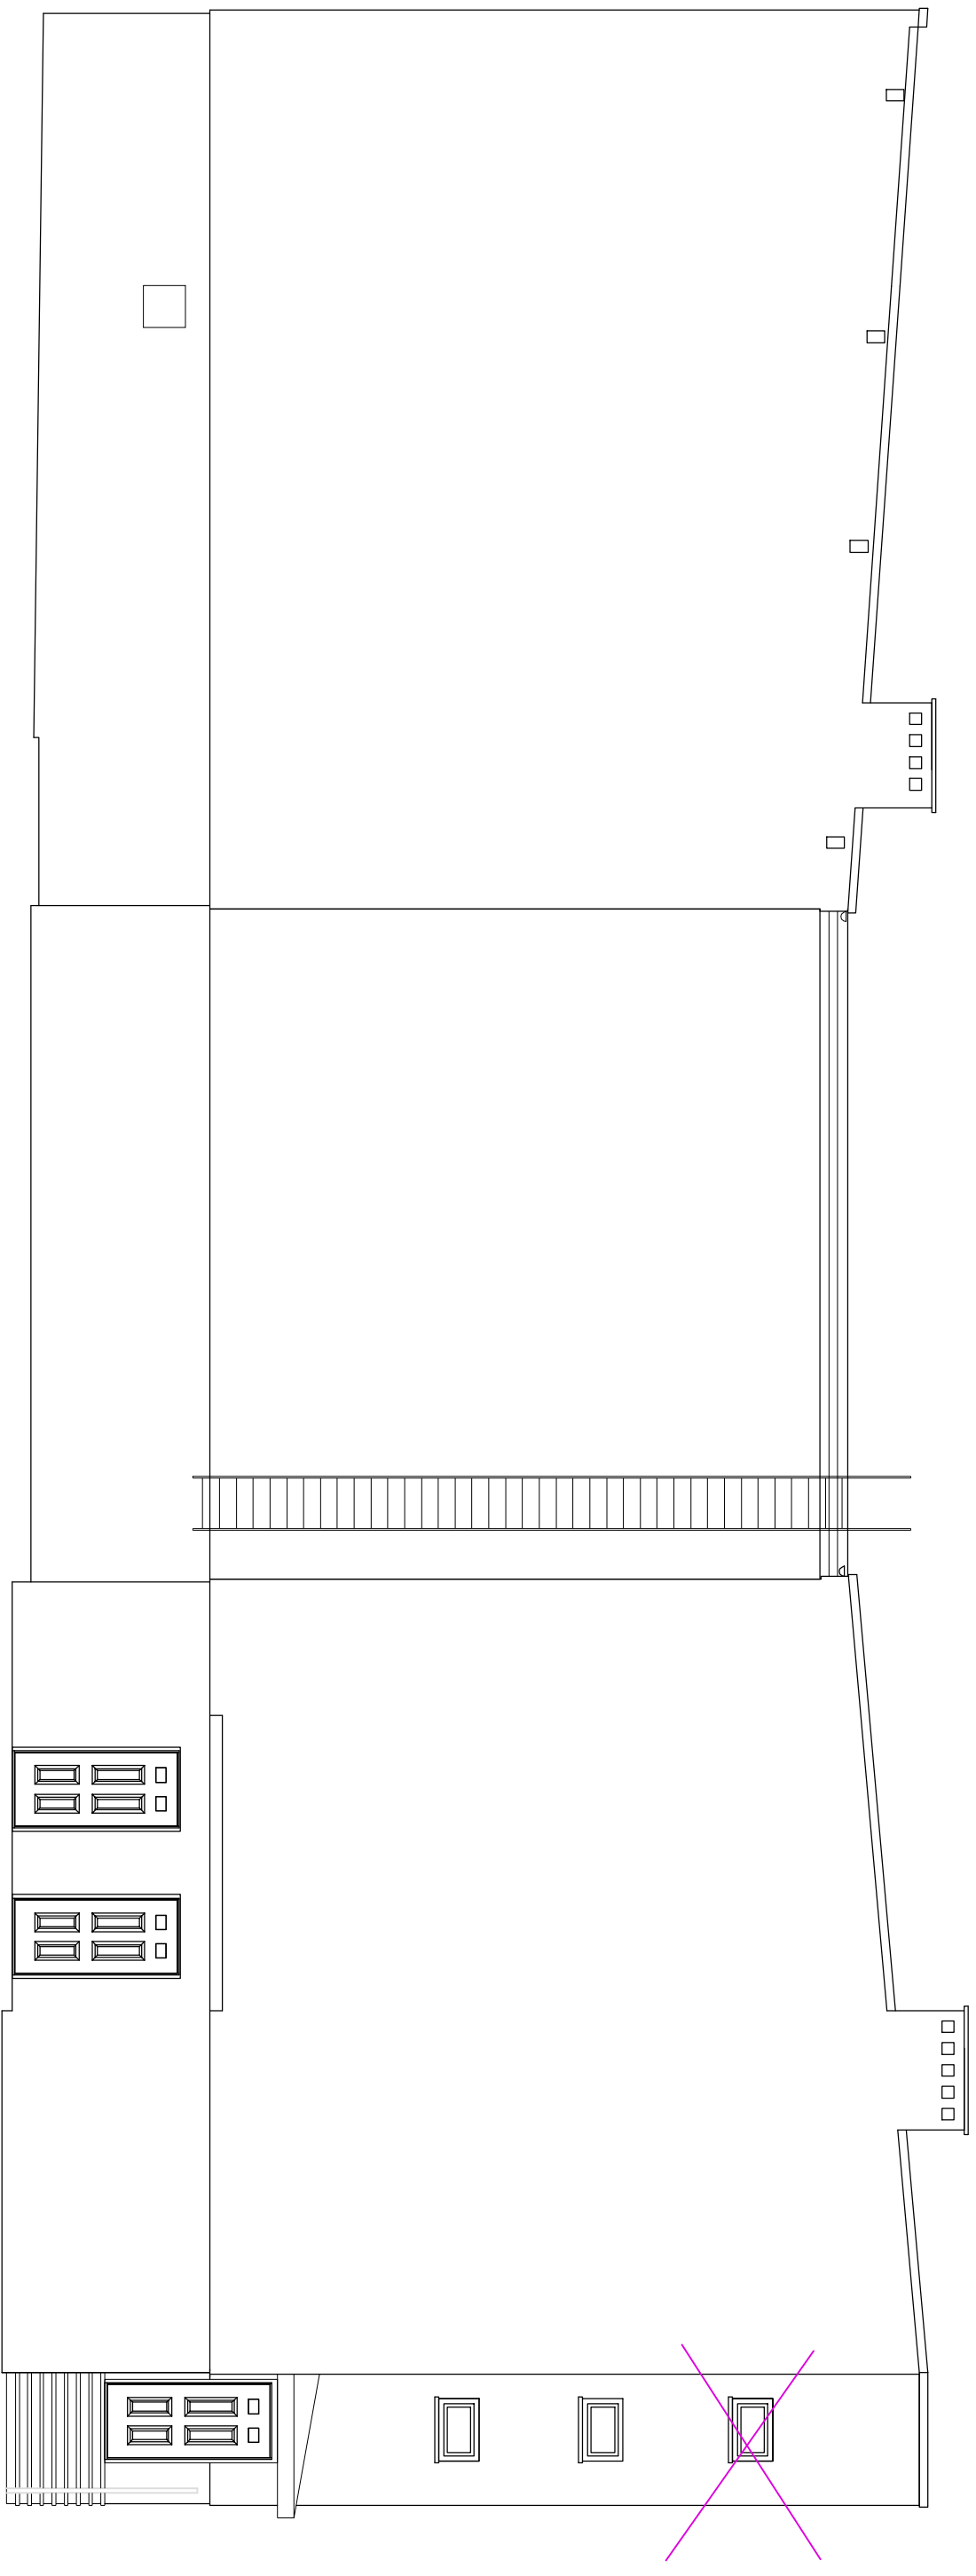

ELEWACJA ZACHODNIA